


## Väsby Fyr, Upplands Väsby

4 rum och kök, 100 m<sup>2</sup>

Lgh 021

Upprättad: 2015-03-03

## FÖRKLARINGAR

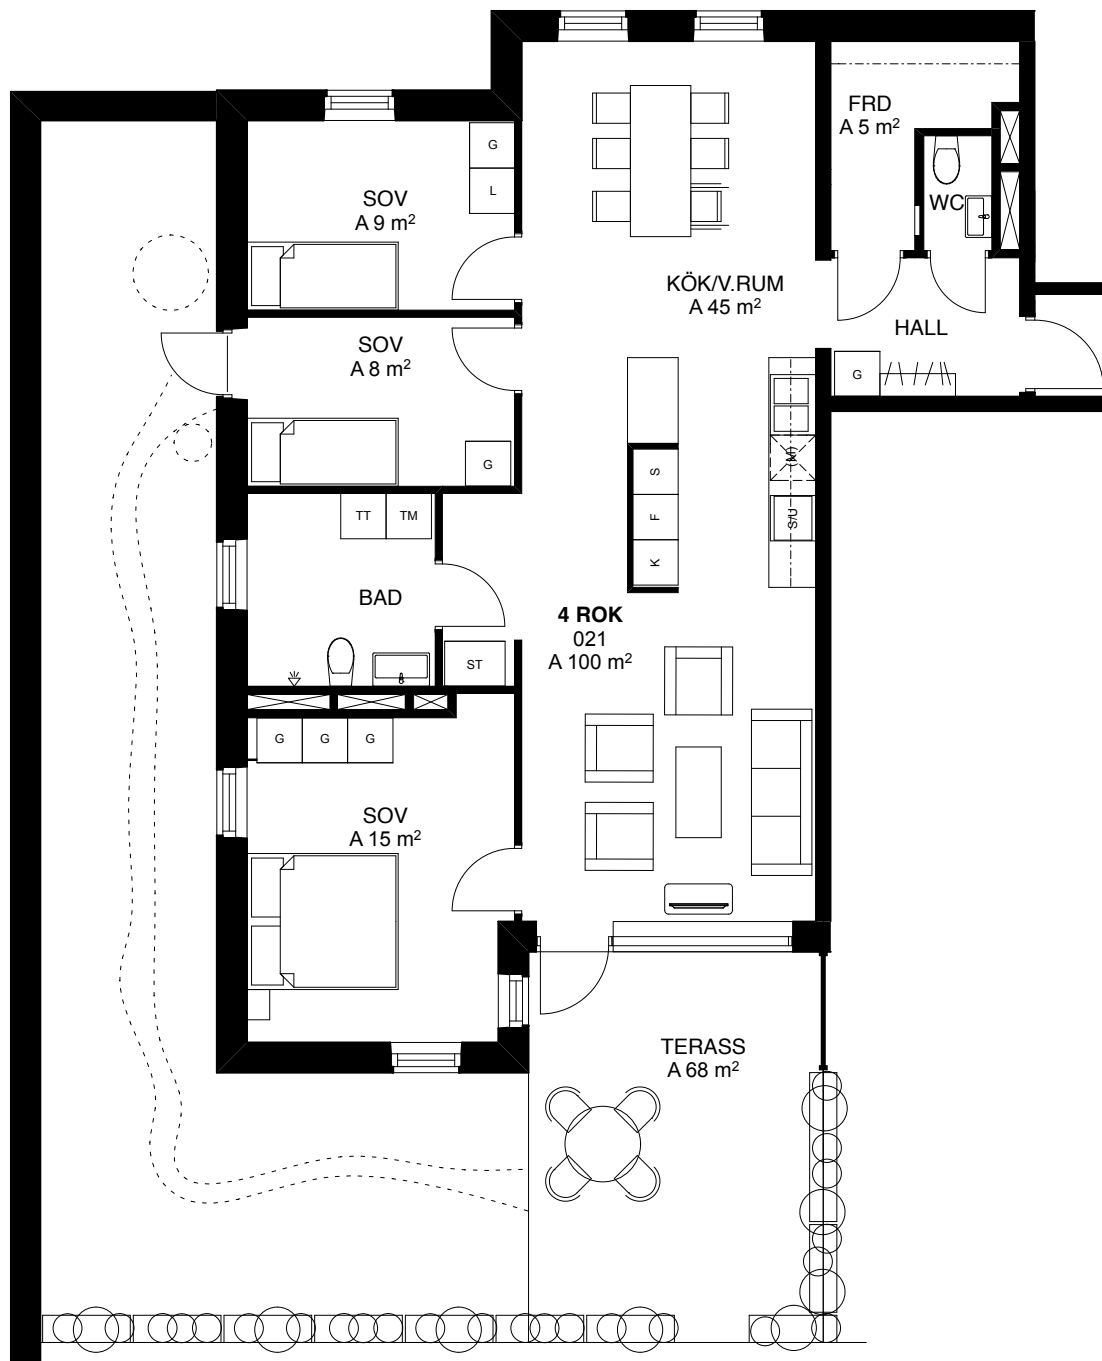

Bygglov för inglasad balkong finns ej




Skala 1:100



Planlösningen är preliminär och vi förbehåller oss rätten till ändringar

Omfattning och storlek på schakt kan komma att justeras

Ytor är ungefärliga

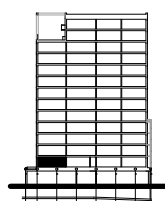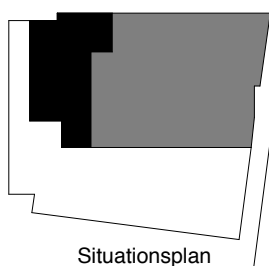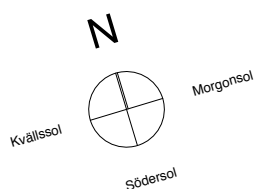

Huset från sidan