


## Väsby Fyr, Upplands Väsby

2 rum och kök, 44 m<sup>2</sup>

Lgh 022

Upprättad: 2015-03-03

## FÖRKLARINGAR

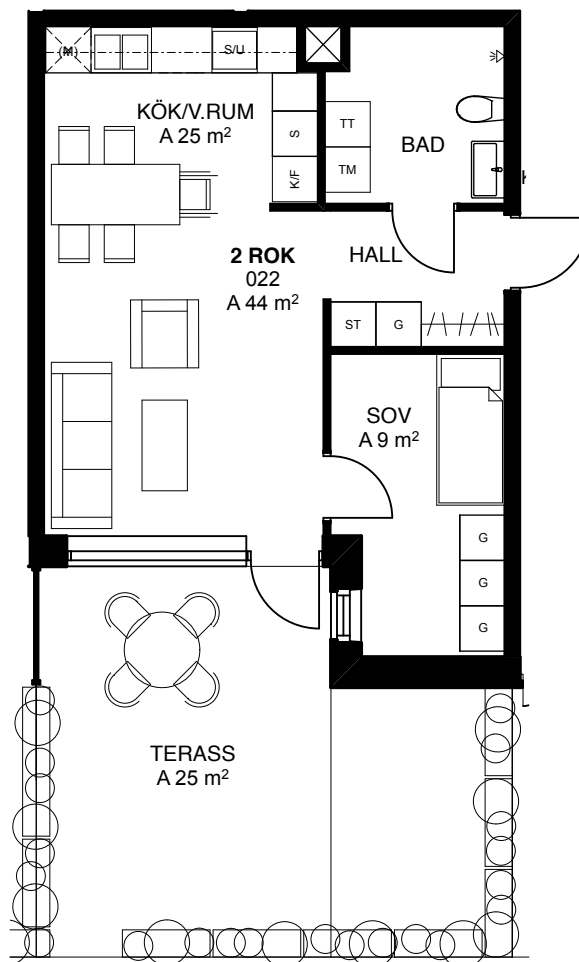

- G Garderob
- L Linneskåp
- ST Ståd
- TM Tvättmaskin
- TT Torktumlare
- K/F Kylskåp/Frys
- S Skafferi
- S/U Spis/ugn
- ⊗ Plats för diskmaskin
- (M) Plats för micro
- ≡ Kapphylla

Bygglov för inglasad balkong finns ej

Skala 1:100



Planlösningen är preliminär och vi förbehåller oss rätten till ändringar

Omfattning och storlek på schakt kan komma att justeras

Ytor är ungefärliga

