


Väsby Fyr, Upplands Väsby

2 rum och kök, 57 m²

Lgh 032

Upprättad: 2015-03-03

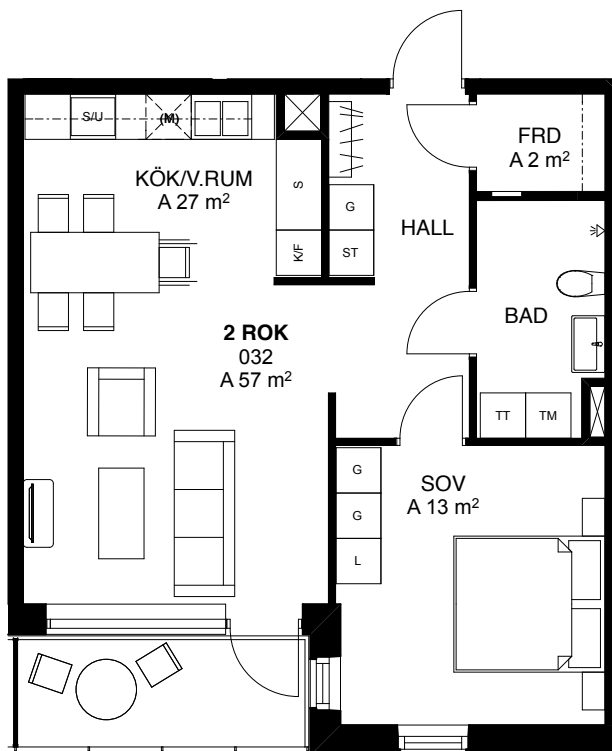

FÖRKLARINGAR

G	Garderob
L	Linneskåp
ST	Städ
TM	Tvättmaskin
TT	Torktumlare
K/F	Kylskåp/Frys
S	Skafferi
SU	Spis/ugn
	Plats för diskmaskin
(M)	Plats för micro
	Kapphylla

Bygglov för inglasad balkong finns ej



Skala 1:100




Planlösningen är preliminär och vi förbehåller oss rätten till ändringar

Omfattning och storlek på schakt kan komma att justeras

Ytor är ungefärliga

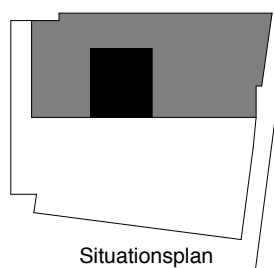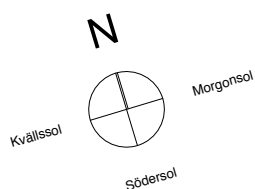

Situationsplan

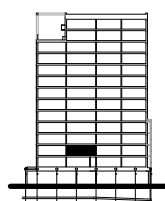

Huset från sidan