


## Väsby Fyr, Upplands Väsby

4 rum och kök, 93 m<sup>2</sup>

Lgh 071

Upprättad: 2015-03-03

## FÖRKLARINGAR

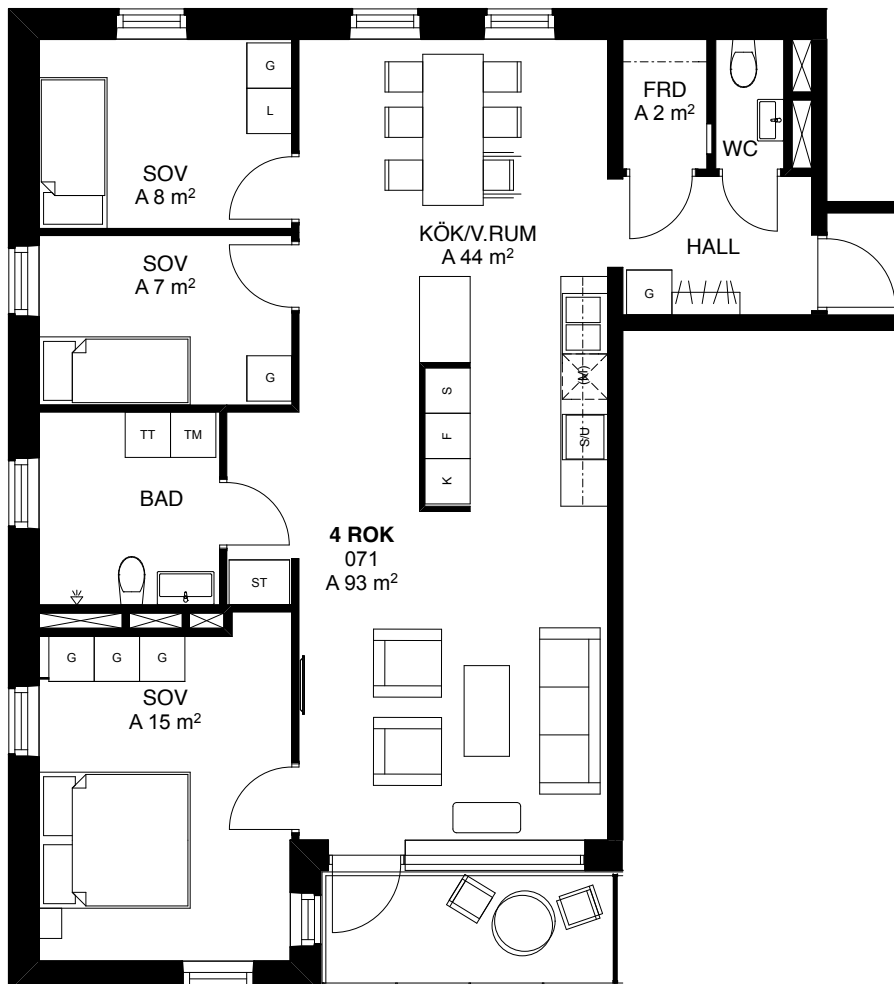

- G Garderob
- L Linneskåp
- ST Stöd
- TM Tvättmaskin
- TT Torktumlare
- K/F Kylskåp/Frys
- S Skafferi
- S/U Spis/ugn
- K Plats för diskmaskin
- (M) Plats för micro
- K Kapphylla

Bygglov för inglasad balkong finns ej



Skala 1:100




Planlösningen är preliminär och vi förbehåller oss rätten till ändringar

Omfattning och storlek på schakt kan komma att justeras

Ytor är ungefärliga

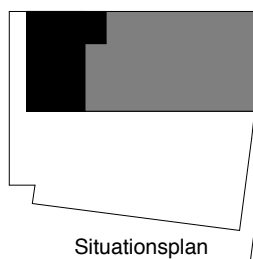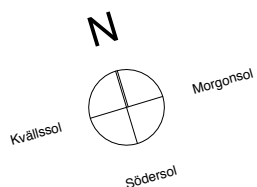

Situationsplan

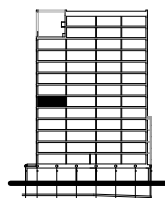

Huset från sidan