


## Väsby Fyr, Upplands Väsby

3 rum och kök, 82 m<sup>2</sup>

Lgh 084




Upprättad: 2015-03-03

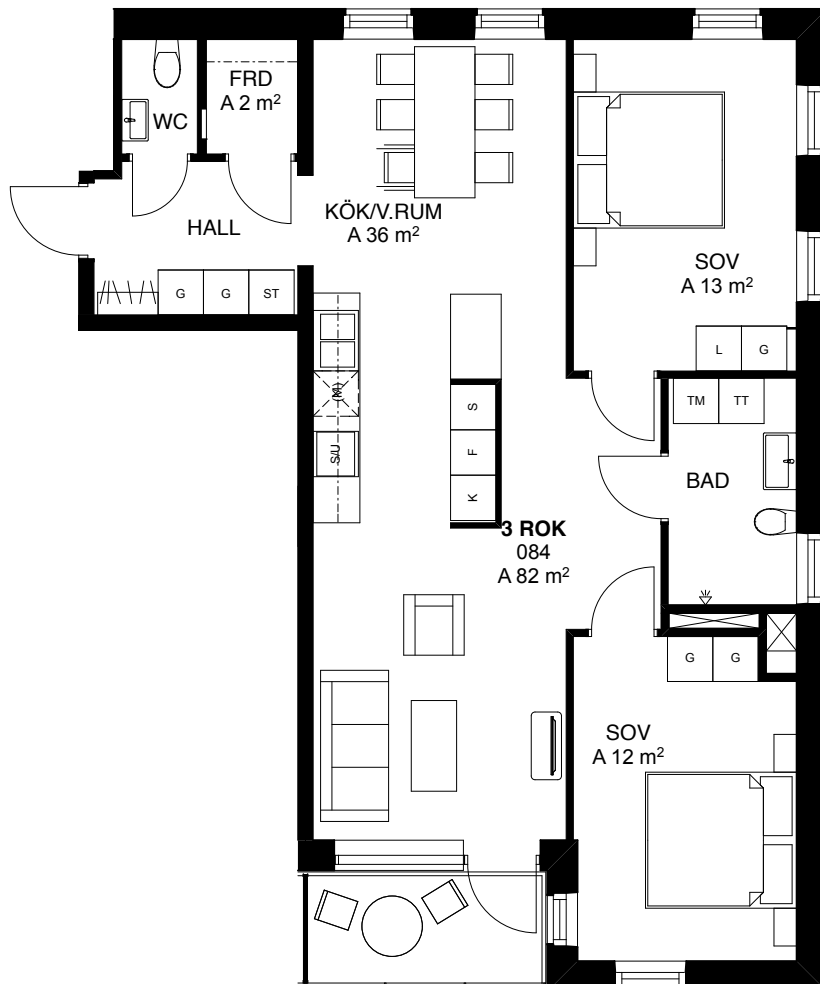

## FÖRKLARINGAR

|     |                      |
|-----|----------------------|
| G   | Garderob             |
| L   | Linneskåp            |
| ST  | Städ                 |
| TM  | Tvättmaskin          |
| TT  | Torktumlare          |
| K/F | Kylskåp/Frys         |
| S   | Skafferi             |
| SU  | Spis/ugn             |
|     | Plats för diskmaskin |
| (M) | Plats för micro      |
|     | Kapphylla            |

Bygglov för inglasad balkong finns ej

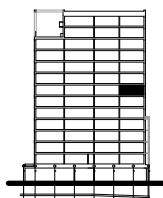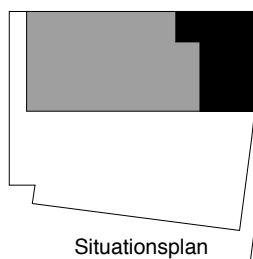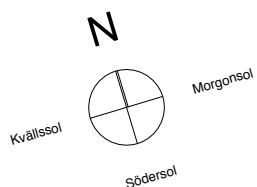

Skala 1:100



Planlösningen är preliminär och vi förbehåller oss rätten till ändringar

Omfattning och storlek på schakt kan komma att justeras

Ytor är ungefärliga