


Väsby Fyr, Upplands Väsby

2 rum och kök, 57 m²

Lgh 142

Upprättad: 2015-03-03

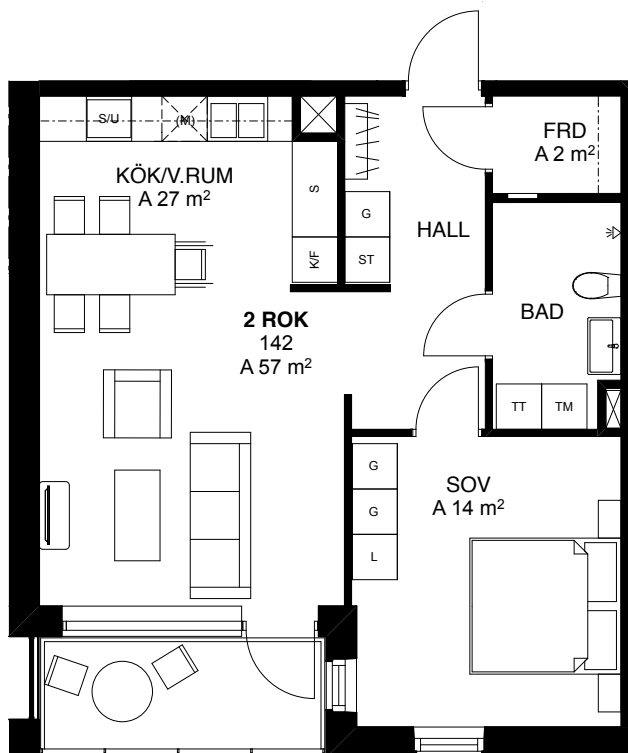

FÖRKLARINGAR

| | |
|-----|----------------------|
| G | Garderob |
| L | Linneskåp |
| ST | Städ |
| TM | Tvättmaskin |
| TT | Torktumlare |
| K/F | Kylskåp/Frys |
| S | Skafferi |
| S/U | Spis/ugn |
| | Plats för diskmaskin |
| (M) | Plats för micro |
| | Kapphylla |

Bygglov för inglasad balkong finns ej



Skala 1:100




Planlösningen är preliminär och vi förbehåller oss rätten till ändringar

Omfattning och storlek på schakt kan komma att justeras

Ytor är ungefärliga

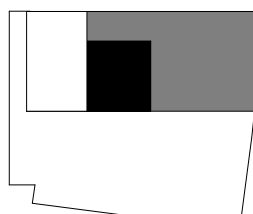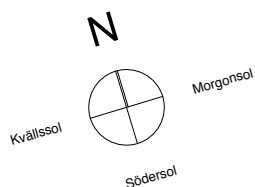

Situationsplan

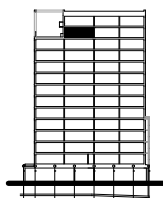

Huset från sidan