


## Väsby Fyr, Upplands Väsby

3 rum och kök, 82 m<sup>2</sup>

Lgh 154




Upprättad: 2015-03-03

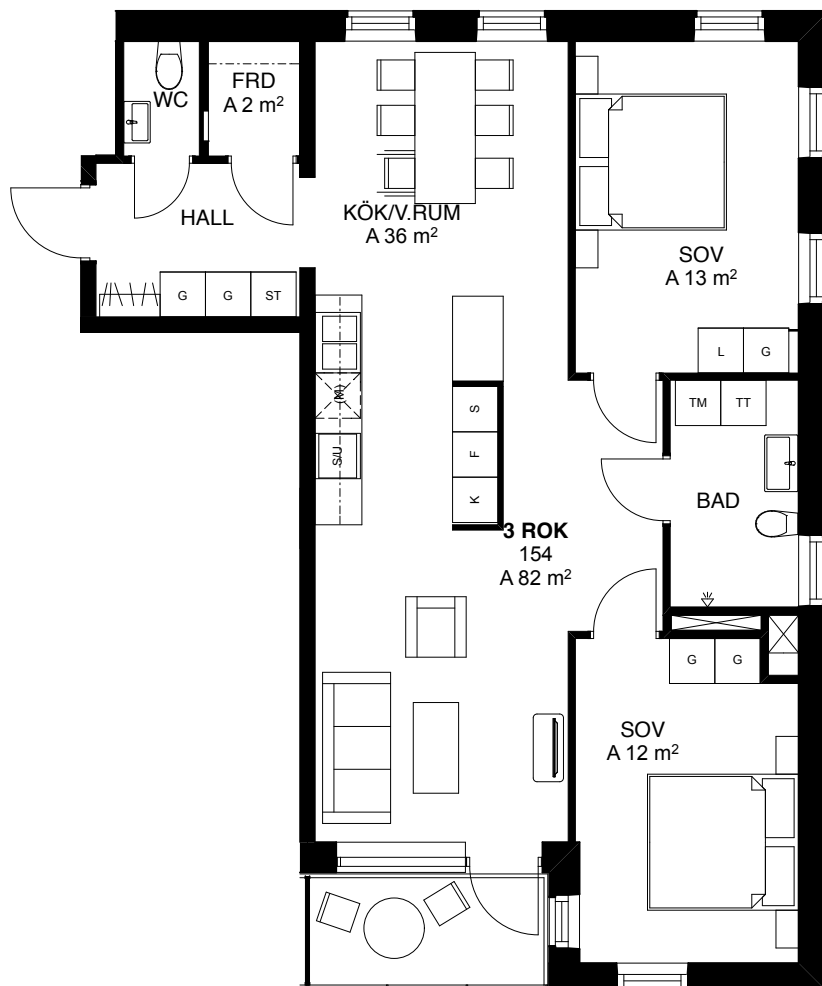

## FÖRKLARINGAR

G	Garderob
L	Linneskåp
ST	Städ
TM	Tvättmaskin
TT	Torktumlare
K/F	Kylskåp/Frys
S	Skafferi
S/U	Spis/ugn
	Plats för diskmaskin
(M)	Plats för micro
	Kapphylla

Bygglov för inglasad balkong finns ej

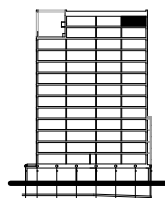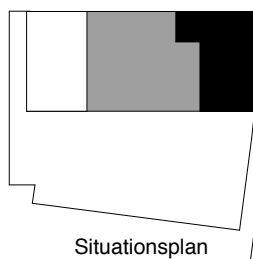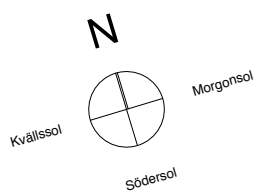

Skala 1:100



Planlösningen är preliminär och vi förbehåller oss rätten till ändringar

Omfattning och storlek på schakt kan komma att justeras

Ytor är ungefärliga