




Väsby Terrass, Upplands Väsby

1 rum och kök, 32 m²
Lgh nr 033


Upprättad: 2017-02-08

FÖRKLARINGAR

| | |
|-------|---|
| G | Garderob |
| ST | Städ |
| TM | Tvättmaskin |
| TT | Torktumlare |
| TM/TT | Tvättmaskin och Torktumlare |
| K/F | Kylskåp/Frys |
| HS | Högsåp ev plats för ugn och micro |
| | Häll och ugn |
| DM | Diskmaskin |
| (M) | Mikrovågsugn |
| | Kapphylla |

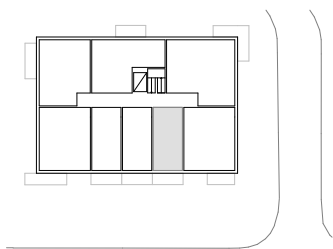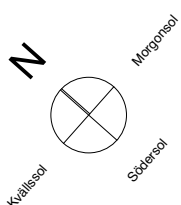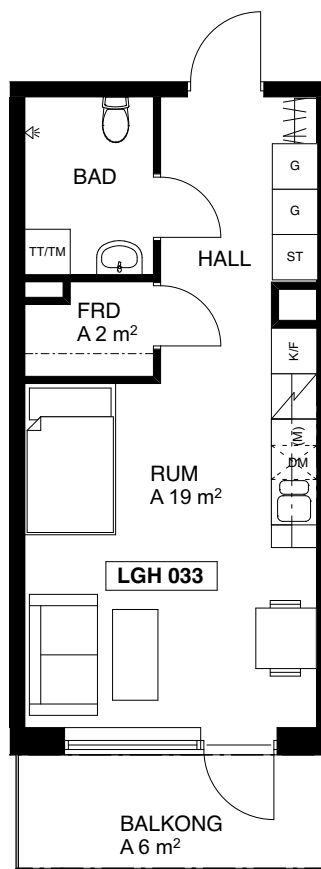

Situationsplan

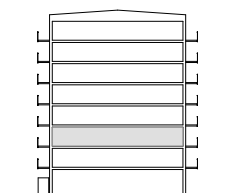

Huset från sidan

Skala 1:100



Planlösningen är preliminär och vi förbehåller oss rätten till ändringar

Omfattning och storlek på schakt kan komma att justeras

Ytor är ungefärliga