




## Väsby Terrass, Upplands Väsby

3 rum och kök, 71 m<sup>2</sup>  
Lgh nr 071


Upprättad: 2017-02-08

## FÖRKLARINGAR

|       |   |
|-------|---|
| G     | Garderob                                |
| ST    | Städ                                    |
| TM    | Tvättmaskin                             |
| TT    | Torktumlare                             |
| TM/TT | Tvättmaskin och Torktumlare             |
| K/F   | Kylskåp/Frys                            |
| HS    | Högsåp<br>ev plats för<br>ugn och micro |
|       | Häll och ugn                            |
| DM    | Diskmaskin                              |
| (M)   | Mikrovågsugn                            |
|       | Kapphylla                               |

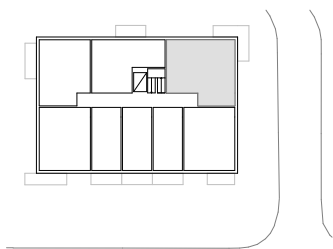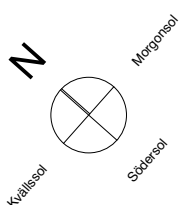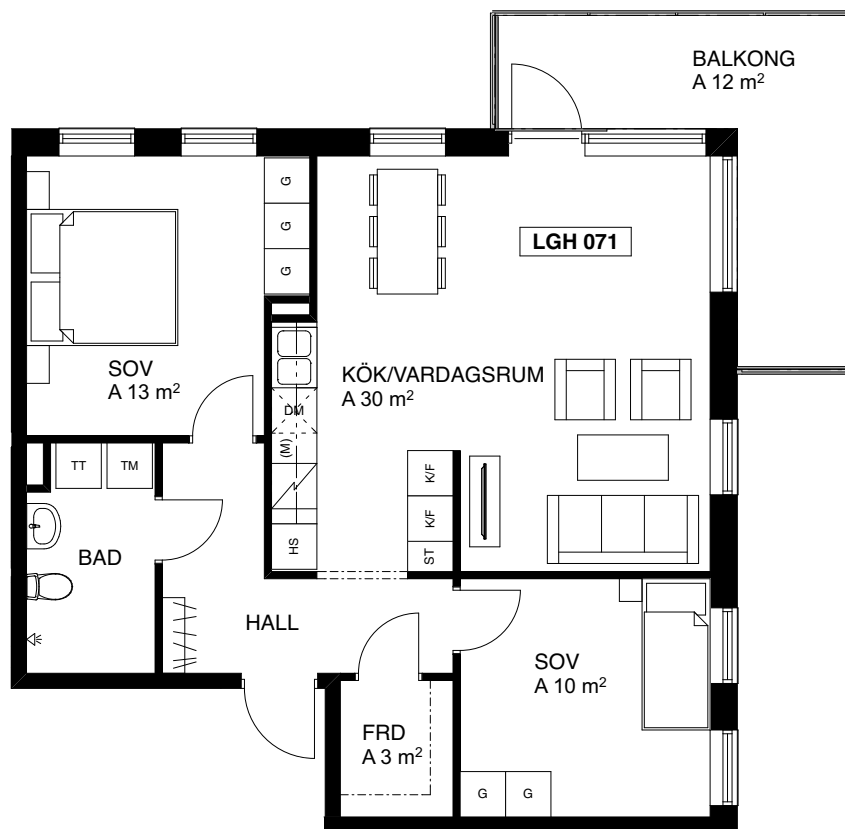

Situationsplan

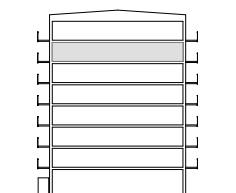

Huset från sidan

Skala 1:100

Planlösningen är preliminär och vi  
förbehåller oss rätten till ändringarOmfattning och storlek på schakt  
kan komma att justeras

Ytor är ungefärliga