




Väsby Terrass, Upplands Väsby

1 rum och kök, 32 m²
Lgh nr 084


Upprättad: 2017-02-08

FÖRKLARINGAR

G	Garderob
ST	Städ
TM	Tvättmaskin
TT	Torktumlare
TM/TT	Tvättmaskin och Torktumlare
K/F	Kylskåp/Frys
HS	Högsåp ev plats för ugn och micro
	Häll och ugn
DM	Diskmaskin
(M)	Mikrovågsugn
	Kapphylla

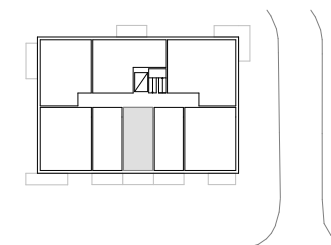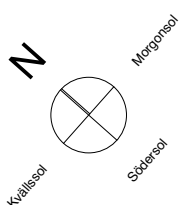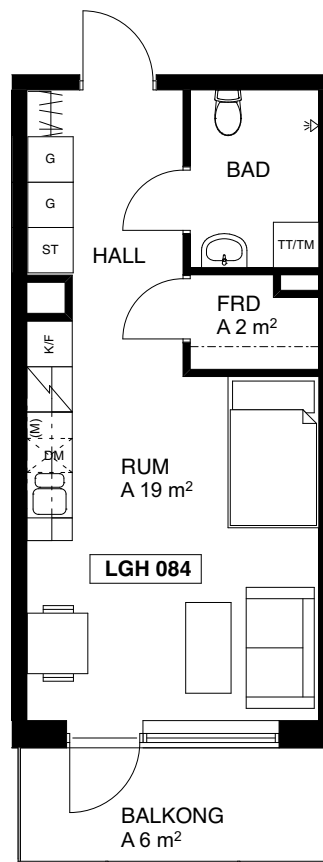

Situationsplan

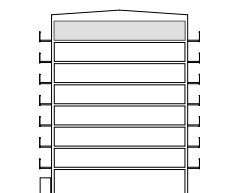

Huset från sidan

Skala 1:100

Planlösningen är preliminär och vi
förbehåller oss rätten till ändringarOmfattning och storlek på schakt
kan komma att justeras

Ytor är ungefärliga