




## Väsby Terrass, Upplands Väsby

2 rum och kök, 56 m<sup>2</sup>  
Lgh nr 086


Upprättad: 2017-02-08

## FÖRKLARINGAR

G	Garderob
ST	Städ
TM	Tvättmaskin
TT	Torktumlare
TM/TT	Tvättmaskin och Torktumlare
K/F	Kylskåp/Frys
HS	Högsåp ev plats för ugn och micro
	Häll och ugn
DM	Diskmaskin
(M)	Mikrovågsugn
	Kapphylla

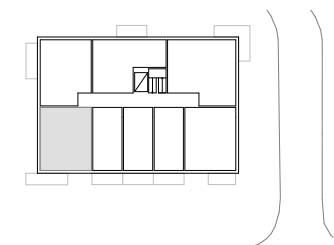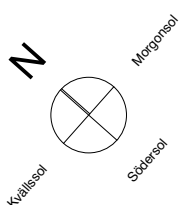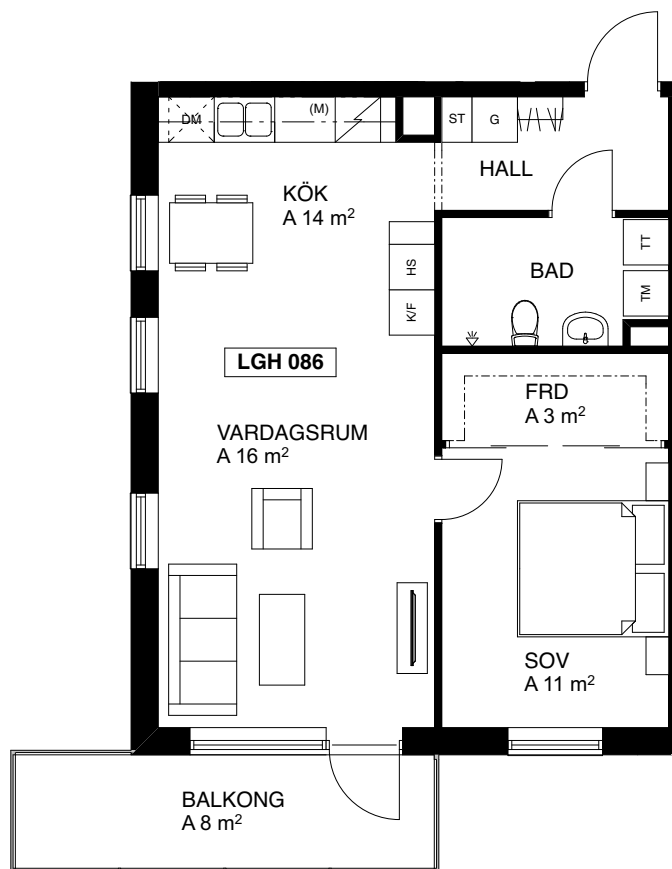

Situationsplan

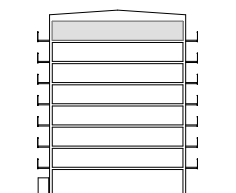

Huset från sidan

Skala 1:100

Planlösningen är preliminär och vi  
förbehåller oss rätten till ändringarOmfattning och storlek på schakt  
kan komma att justeras

Ytor är ungefärliga