
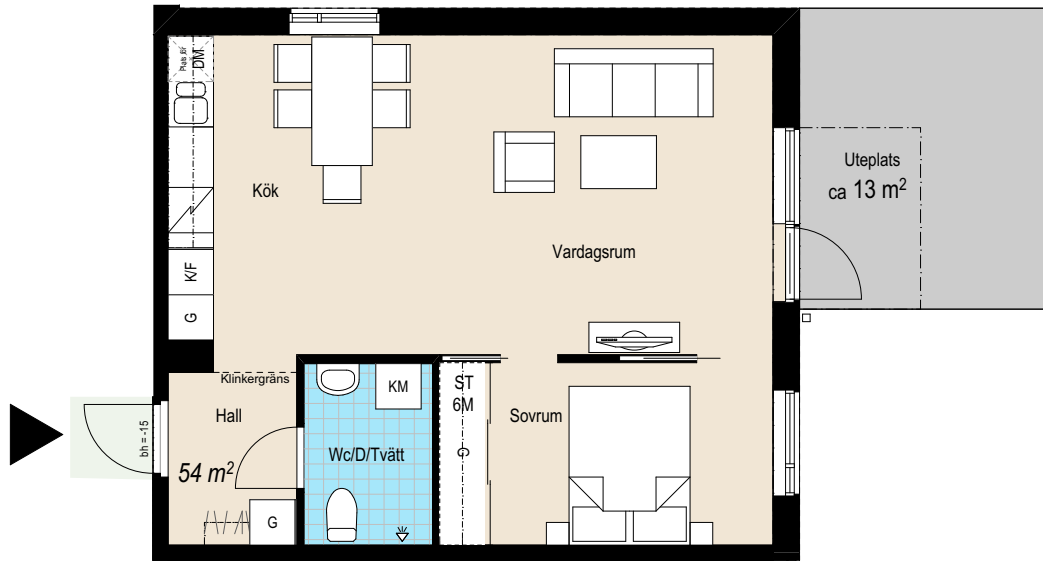


Storlek: 2 RoK

Area: 54 m²

Lägenhet: 124

Förklaring av
Lägenhetsnr:
123

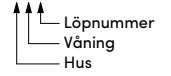

SKALA 1:100 (A4)

FÖRKLARINGAR

G Garderob	DM Diskmaskin (plats för)
ST Städskåp	KM Kombimaskin för tvätt och tork
H Högskåp	TM Tvättmaskin
K/F Kyl/frys	TT Torktumlare
K Kylskåp	ELC Elcentral
F Frysskåp	Klk Klädkammare
Spis	Lägenhetens placering

ORIENTERINGSFIGUR

2014-10-29

