


# Kv. Varpen 2, Huddinge

**BRABO****TEA™**

3 rum och kök, 85 m<sup>2</sup>  
Lgh nr 5-02

Upprättad den: 2012-03-09

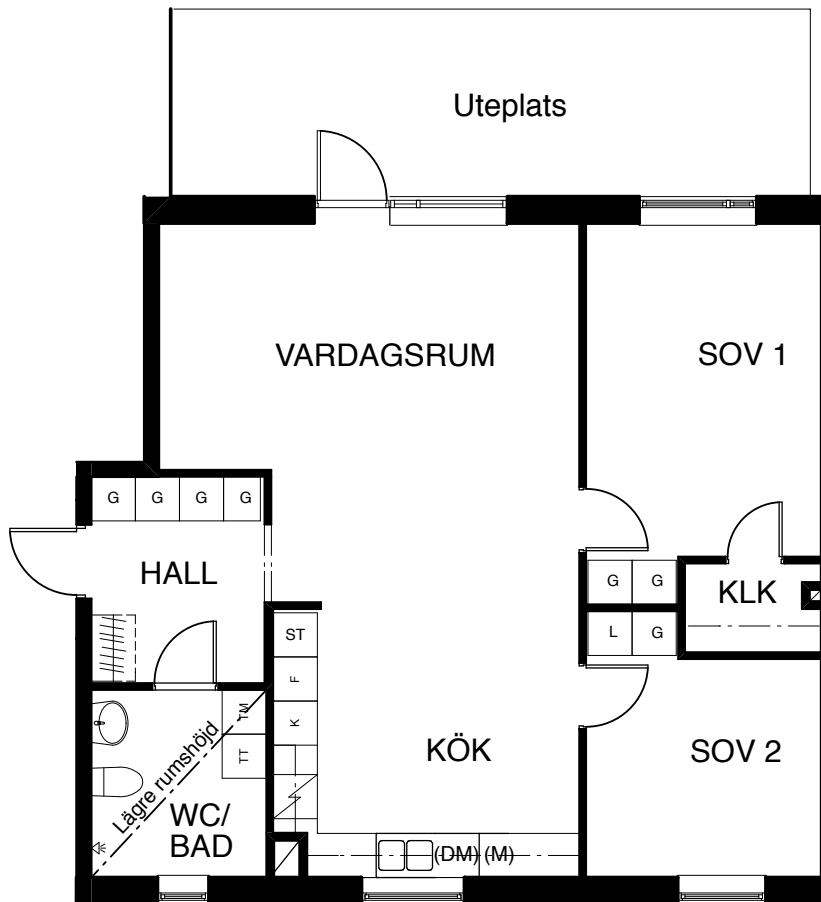

## FÖRKLARINGAR

G	Garderob
L	Linneskåp
ST	Städ
TM	Tvättmaskin
TT	Torktumlare
TT/TM	Tvättmaskin och torktumlare
F	Frys
K	Kylskåp
	Spis/ugn
(DM)	Plats för diskmaskin
(M)	Plats för mikrovågsugn
	Väggöppning höjd ca 2 100
	Kapphylla
KLK	Klädkammare

Skala 1:100



Viss avvikelse kan förekomma.

