





2 ROK
46 KVM

FÖRKLARINGAR

G	GARDEROB
L	LINNE
ST	STÅD
TM	TVÄTTMASKIN
TT	TORKTUMLARE
TM/TT	TVÄTTPELARE
KM	KOMBIMASKIN
K	KYL
F	FRYS
K/F	KYL OCH FRYS
	SPIS
DM	DISKMASKIN
M	MIKRO

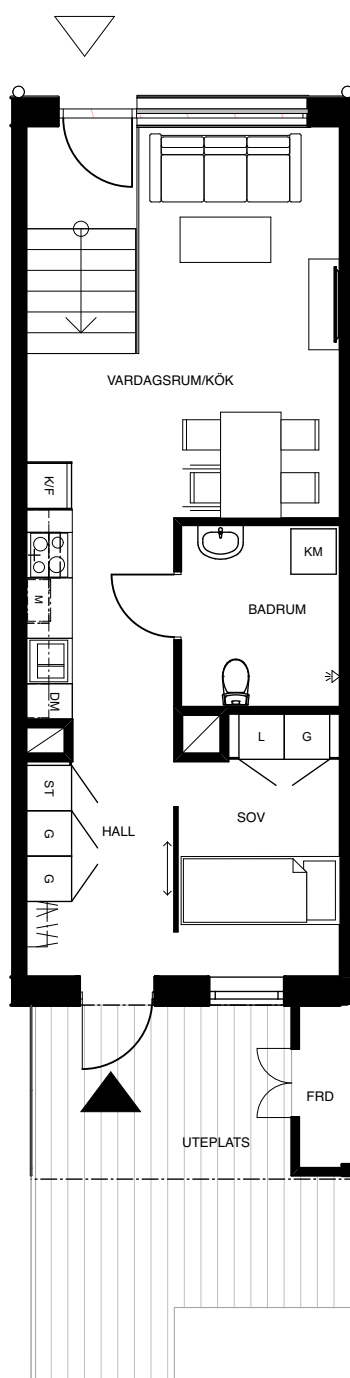

Skala 1:100

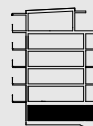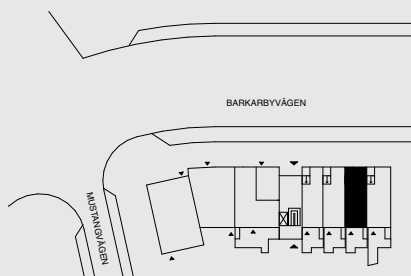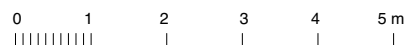

Planlösning är preliminär och vi förbehåller oss rätt till ändringar.

Omfattning och storlek på schakt kan komma att justeras.

Ytor är ungefärliga.

Utformning uteplats är preliminär.

Förhandskopia upprättad: 2019-10-11