


LGH 1-1103, 1-1203, 1-1303, 1-1403



2 ROK
39 KVM

FÖRKLARINGAR

| | |
|-------|--------------|
| G | GARDEROB |
| L | LINNE |
| ST | STÄD |
| TM | TVÄTTMASKIN |
| TT | TORKTUMLARE |
| TM/TT | TVÄTTPELARE |
| KM | KOMBIMASKIN |
| K | KYL |
| F | FRYS |
| K/F | KYL OCH FRYS |
| | SPIS |
| DM | DISKMASKIN |
| M | MIKRO |

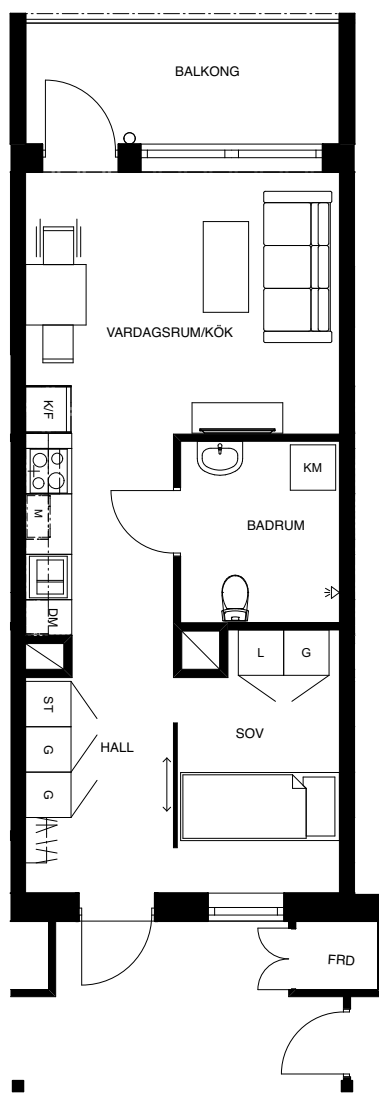

Skala 1:100

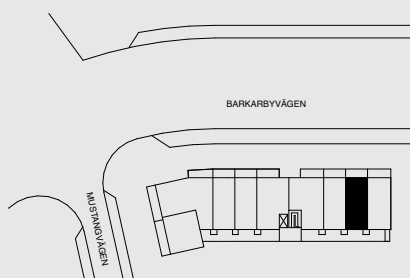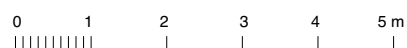

Planlösning är preliminär och vi förbehåller oss rätt till ändringar.

Omfattning och storlek på schakt kan komma att justeras.

Ytor är ungefärliga.

Utformning uteplats är preliminär.

Förhandskopia upprättad: 2019-10-11