


LGH 1-1105, 1-1205, 1-1305, 1-1405


2 ROK  
53 KVM

### FÖRKLARINGAR

G	GARDEROB
L	LINNE
ST	STÄD
TM	TVÄTTMASKIN
TT	TORKTUMLARE
TM/TT	TVÄTTPELARE
KM	KOMBIMASKIN
K	KYL
F	FRYS
K/F	KYL OCH FRYS
	SPIS
DM	DISKMASKIN
M	MIKRO

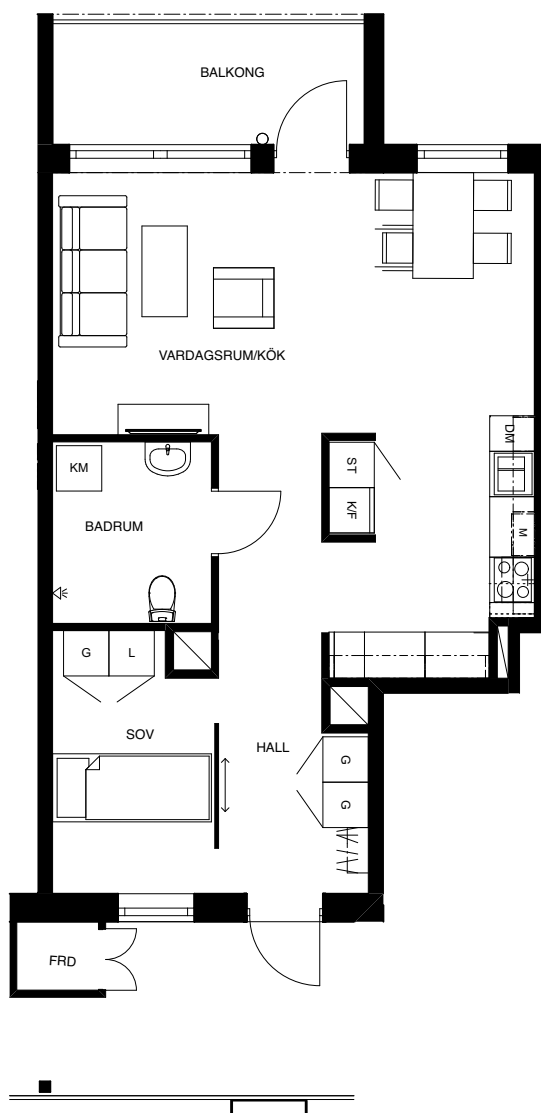

Skala 1:100

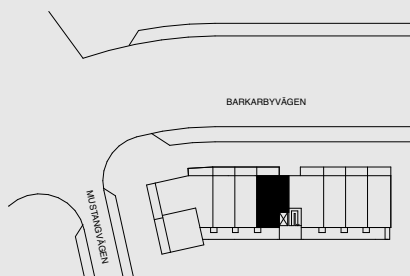

Planlösning är preliminär och vi förbehåller oss rätt till ändringar.

Omfattning och storlek på schakt kan komma att justeras.

Ytor är ungefärliga.

Utförning uteplats är preliminär.

Förhandskopia upprättad: 2019-10-11