
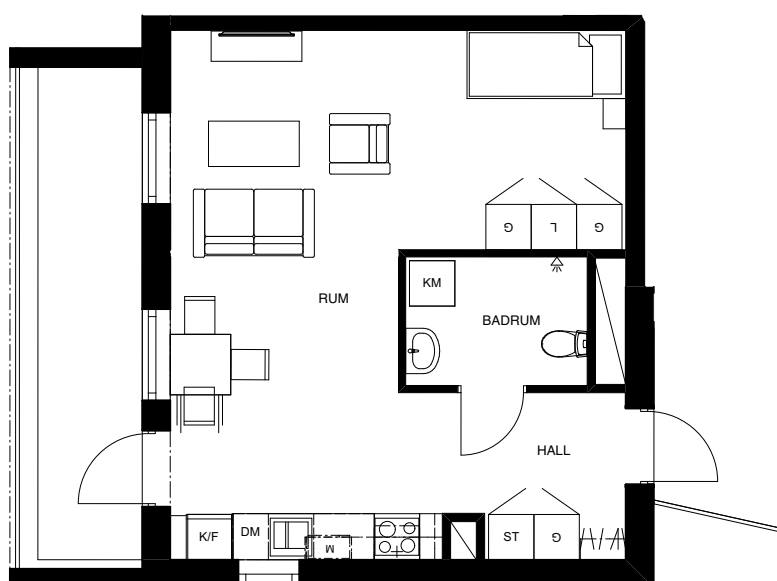


LGH 1-1109, 1-1209, 1-1309, 1-1409


2 ROK  
41 KVM

## FÖRKLARINGAR

G	GARDEROB
L	LINNE
ST	STÅD
TM	TVÄTTMASKIN
TT	TORKTUMLARE
TM/TT	TVÄTTPELARE
KM	KOMBIMASKIN
K	KYL
F	FRYS
K/F	KYL OCH FRYS
	SPIS
DM	DISKMASKIN
M	MIKRO



Skala 1:100

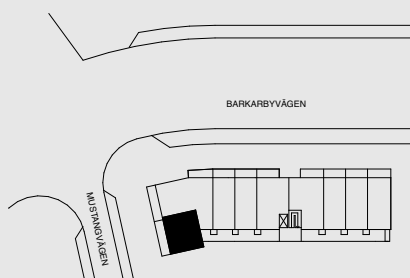

Planlösning är preliminär och vi förbehåller oss rätt till ändringar.

Omfattning och storlek på schakt kan komma att justeras.

Ytor är ungefärliga.

Utformning uteplats är preliminär.

Förhandskopia upprättad: 2019-10-11