


LGH 2-1101, 2-1201, 2-1301, 2-1401,  
3-1101, 3-1201, 3-1301, 3-1401,  
5-1101, 5-1201, 5-1301, 5-1401

2 ROK


43 KVM

## FÖRKLARINGAR

G	GARDEROB
L	LINNE
ST	STÄD
TM	TVÄTTMASKIN
TT	TORKTUMLARE
TM/TT	TVÄTTPELARE
KM	KOMBIMASKIN
K	KYL
F	FRYS
K/F	KYL OCH FRYS
	SPIS
DM	DISKMASKIN
M	MIKRO

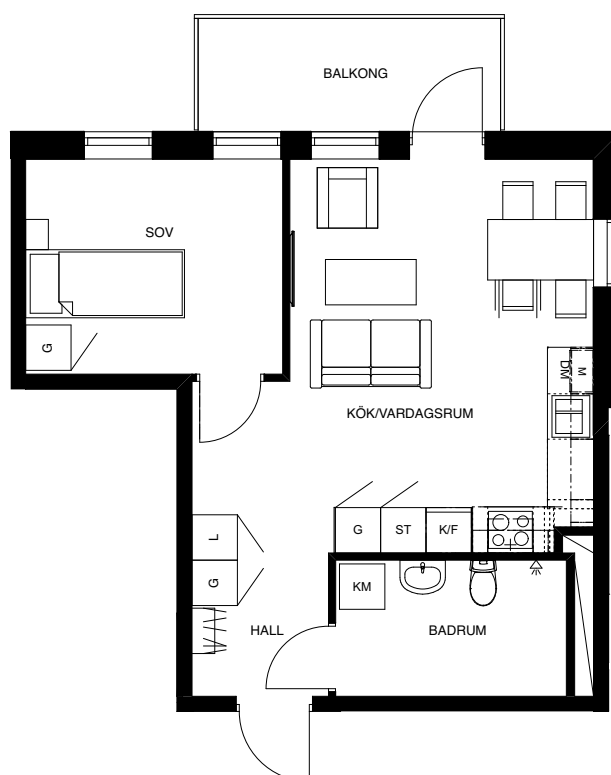

Skala 1:100

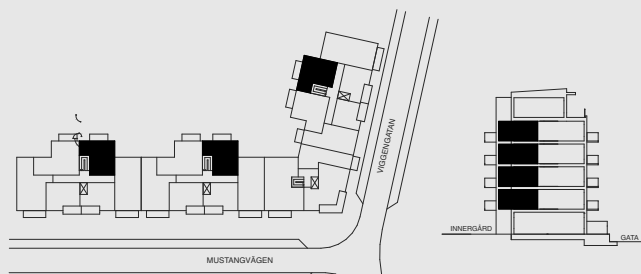

Planlösning är preliminär och vi förbehåller oss rätt till ändringar.

Omfattning och storlek på schakt kan komma att justeras.

Ytor är ungefärliga.

Utformning uteplats är preliminär.

Förhandskopia upprättad: 2019-10-11