


LGH 2-1102, 2-1202, 2-1302, 2-1402,  
3-1102, 3-1202, 3-1302, 3-1402


3 ROK  
67 KVM

## FÖRKLARINGAR

G	GARDEROB
L	LINNE
ST	STÅD
TM	TVÄTTMASKIN
TT	TORKTUMLARE
TM/TT	TVÄTTPELARE
KM	KOMBIMASKIN
K	KYL
F	FRYS
K/F	KYL OCH FRYS
SPIS	SPIS
DM	DISKMASKIN
M	MIKRO

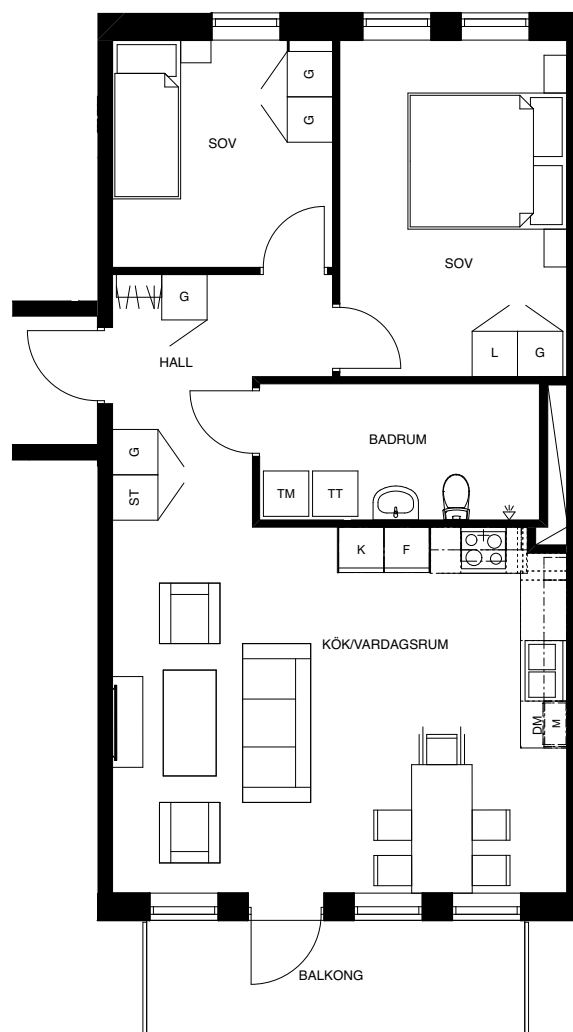

Skala 1:100

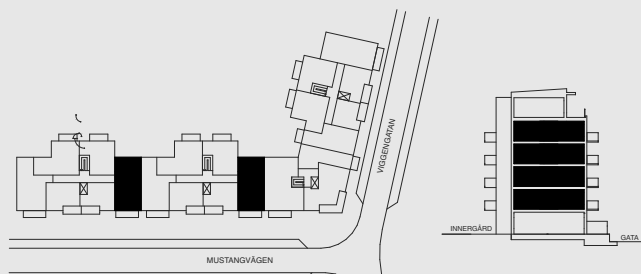

Planlösning är preliminär och vi förbehåller oss rätt till ändringar.

Omfattning och storlek på schakt kan komma att justeras.

Ytor är ungefärliga.

Utförning uteplats är preliminär.

Förhandskopia upprättad: 2019-10-11