

HAGA NORRA

LGH 65-1702
LGH 65-1602

BRABO




DENNA BOSTAD ÄR 100%
KLIMATKOMPENSERAD

4 ROK 91 KVM

FÖRKLARINGAR

- G GARDEROB
- ST STÅD
- TM TVÄTTMASKIN
- TT TORKTUMLARE
- KM KOMBIMASKIN
- K KYL
- F FRYSS
- K/F KYL OCH FRYSS
- SPIS SPIS
- DM DISKMASKIN
- M MIKRO
- KLK KLÄDKAMMARE
- FRD LÄGENHETSFÖRRÅD

Denna lägenhet har ej
separat förråd i huset

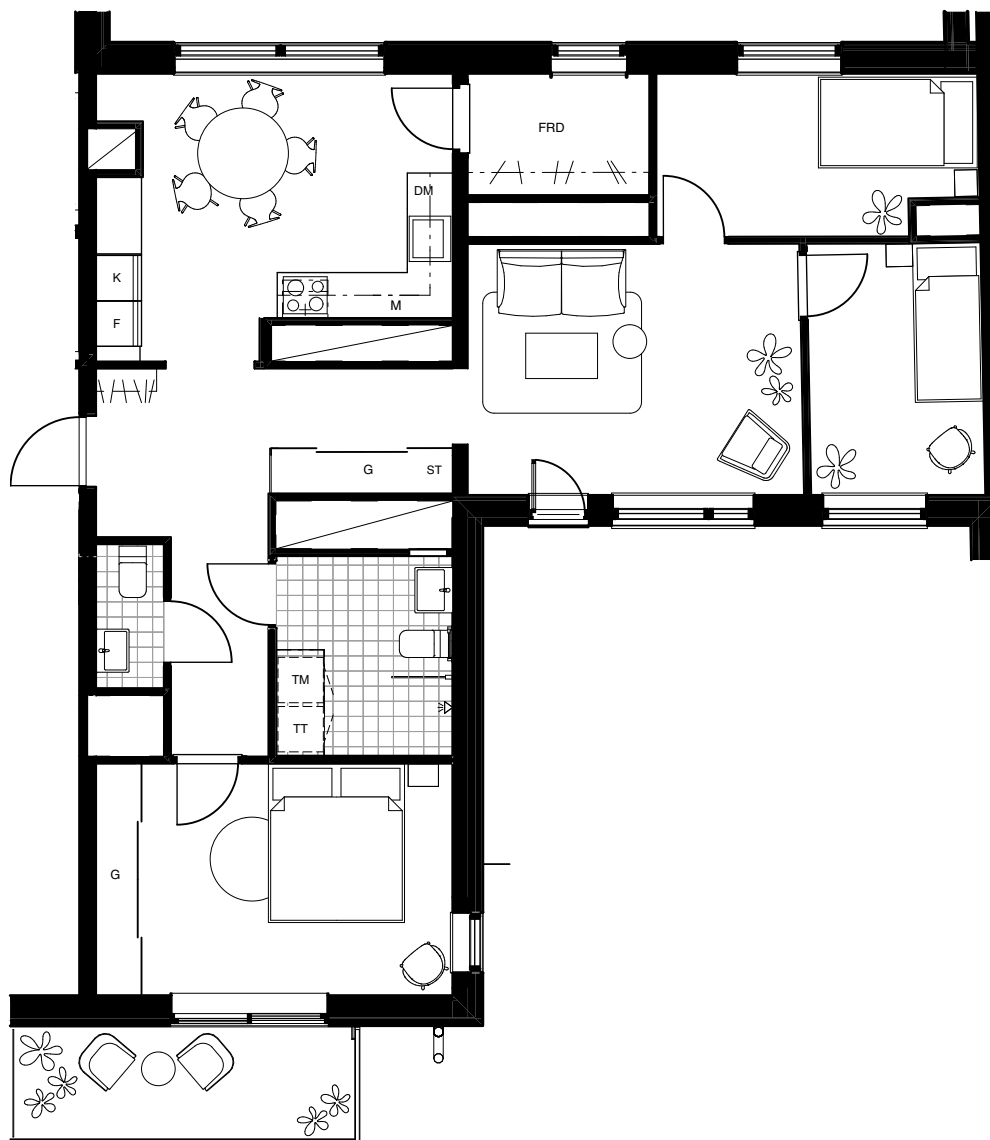

Skala 1:100

