

HAGA NORRA

LGH 66-1902

BRABO




DENNA BOSTAD ÄR 100%
KLIMATKOMPENSERAD

2 ROK 40 KVM

FÖRKLARINGAR

G	GARDEROB
ST	STÅD
TM	TVÄTTMASKIN
TT	TORKTUMLARE
KM	KOMBIMASKIN
K	KYL
F	FRYS
K/F	KYL OCH FRYS
SPIS	SPIS
DM	DISKMASKIN
M	MIKRO
KLK	KLÄDKAMMARE
FRD	LÄGENHETSFÖRRÅD

Separat lägenhetsförråd finns i huset

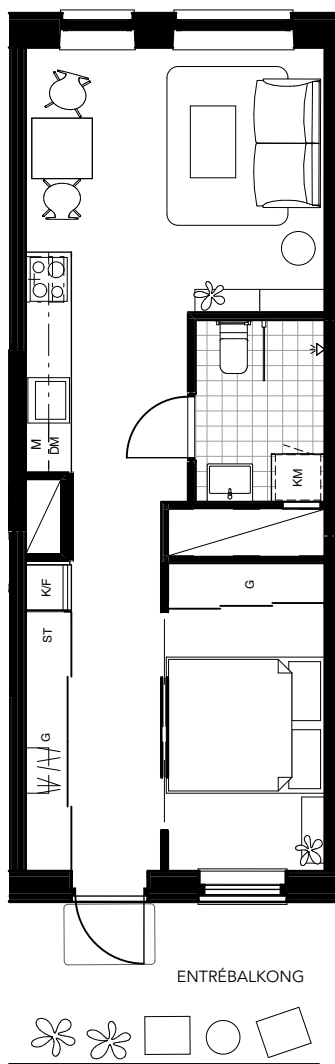

Skala 1:100

