

# HAGA NORRA

## ETAPP 2

LGH 61-2002

LGH 61-1902

# BRABO



DENNA BOSTAD ÄR 100%  
KLIMATKOMPENSERAD

## 2 ROK 43 KVM


### FÖRKLARINGAR

G	GARDEROB
ST	STÅD
TM	TVÄTTMASKIN
TT	TORKTUMLARE
KM	KOMBIMASKIN
K	KYL
F	FRYS
K/F	KYL OCH FRYS
SPIS	SPIS
DM	DISKMASKIN
M	MIKRO

KLK KLÄDKAMMARE

FRD LÄGENHETSFÖRRÅD

Separat lägenhetsförråd finns i huset

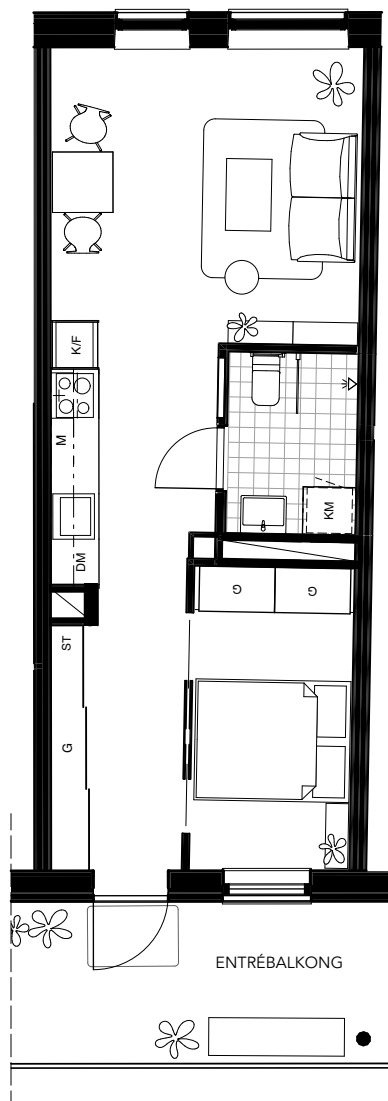

Skala 1:100

