

HAGA NORRA

ETAPP 2

LGH 62-1504

LGH 62-1404

LGH 62-1304

LGH 62-1204

LGH 62-1102

BRABO



DENNA BOSTAD ÄR 100%
KLIMATKOMPENSERAD

2 ROK

54 KVM


FÖRKLARINGAR

G	GARDEROB
ST	STÅD
TM	TVÄTTMASKIN
TT	TORKTUMLARE
KM	KOMBIMASKIN
K	KYL
F	FRYS
K/F	KYL OCH FRYS
SPIS	SPIS
DM	DISKMASKIN
M	MIKRO

KLK KLÄDKAMMARE

FRD LÄGENHETSFÖRRÅD

Denna lägenhet har ej separat förråd i huset

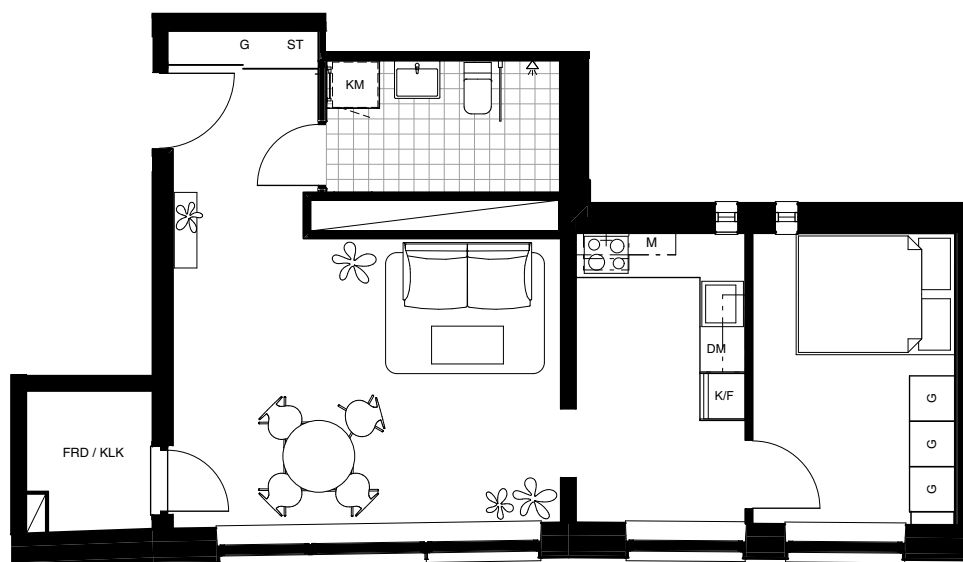

Skala 1:100

