

VÄSBY PARK

2 ROK 35 KVM

LGH A1404


BRABO




DENNA BOSTAD ÄR 100%
KLIMATKOMPENSERAD

FÖRKLARINGAR

- G GARDEROB
- ST STÄD
- TM TVÄTTMASKIN
- TT TORKTUMLARE
- KM KOMBIMASKIN
- K KYL
- F FRYS
- K/F KYL OCH FRYS
- / SPIS
- DM DISKMASKIN
- KLK KLÄDKAMMARE
- FRD LÄGENHETSFÖRRÅD

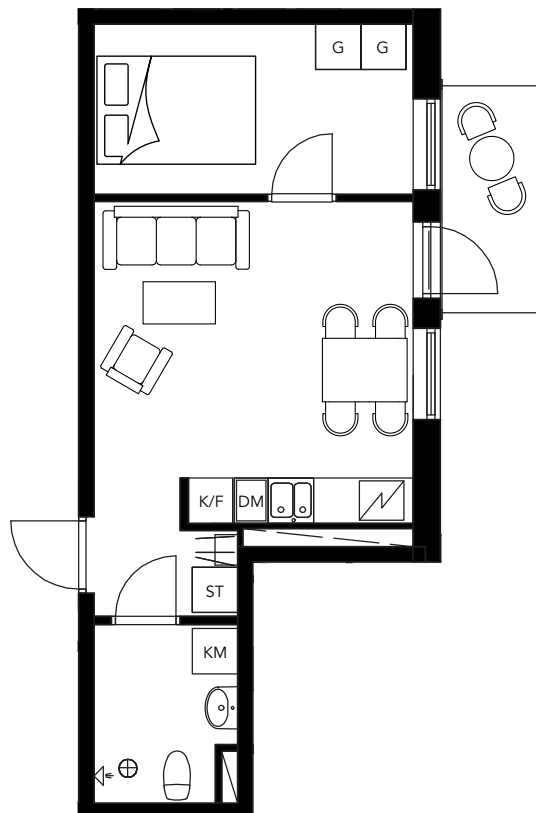

Skala 1:100

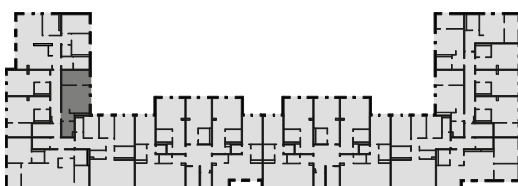

Plan 5			
Plan 4			
Plan 3			
Plan 2			
Plan 1			
Förskola/Garage			
Garage/Förråd			