

VÄSBY PARK

1 ROK 34 KVM

LGH B1402


BRABO




DENNA BOSTAD ÄR 100%
KLIMATKOMPENSERAD

FÖRKLARINGAR

- G GARDEROB
- ST STÄD
- TM TVÄTTMASKIN
- TT TORKTUMLARE
- KM KOMBIMASKIN
- K KYL
- F FRYSS
- K/F KYL OCH FRYSS
- / SPIS
- DM DISKMASKIN
- KLK KLÄDKAMMARE
- FRD LÄGENHETSFÖRRÅD

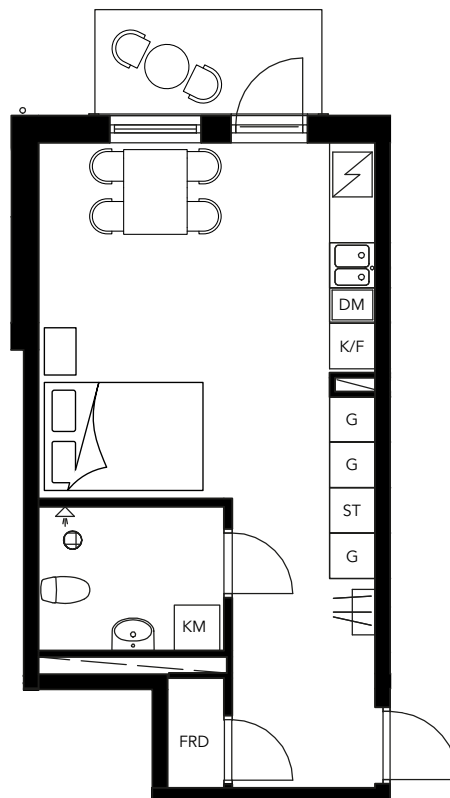

Skala 1:100

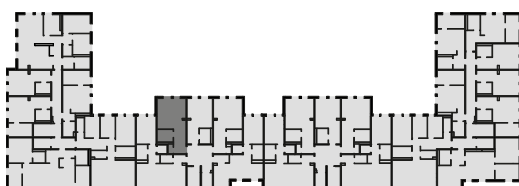

| | | | |
|-----------------|--|--|--|
| Plan 5 | | | |
| Plan 4 | | | |
| Plan 3 | | | |
| Plan 2 | | | |
| Plan 1 | | | |
| Förskola/Garage | | | |
| Garage/Förråd | | | |