

VÄSBY PARK

BRABO

2 ROK 60 KVM



LGH C1305




DENNA BOSTAD ÄR 100%
KLIMATKOMPENSERAD

FÖRKLARINGAR

- G GARDEROB
- ST STÄD
- TM TVÄTTMASKIN
- TT TORKTUMLARE
- KM KOMBIMASKIN
- K KYL
- F FRYSS
- K/F KYL OCH FRYSS
- / SPIS
- DM DISKMASKIN
- KLK KLÄDKAMMARE
- FRD LÄGENHETSFÖRRÅD

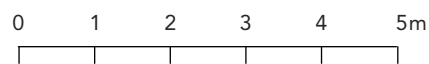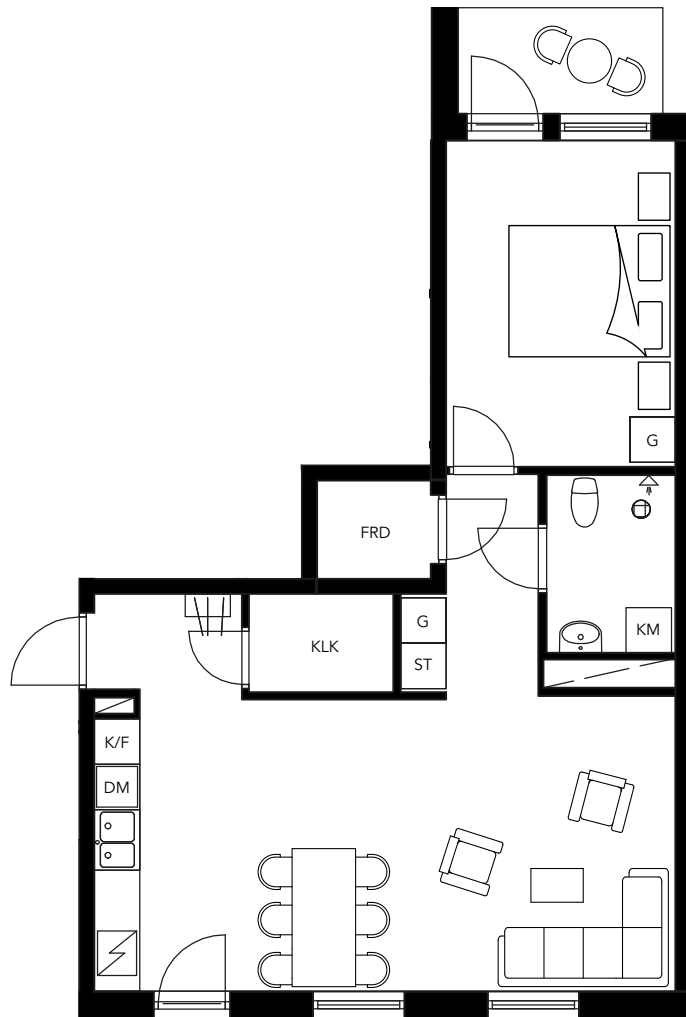

Skala 1:100

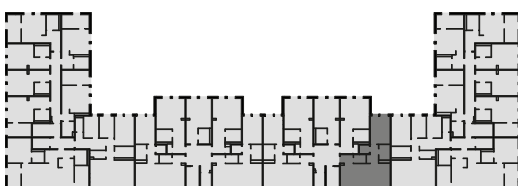

Plan 5				
Plan 4				
Plan 3				
Plan 2				
Plan 1				
Förskola/Garage				
Garage/Förråd				