

VÄSBY PARK

4 ROK 86 KVM

LGH D1302


BRABO



DENNA BOSTAD ÄR 100%
KLIMATKOMPENSERAD

FÖRKLARINGAR


- G GÄRDEROB
- ST STÄD
- TM TVÄTTMASKIN
- TT TORKTUMLARE
- KM KOMBIMASKIN
- K KYL
- F FRYSS
- K/F KYL OCH FRYSS
- / SPIS
- DM DISKMASKIN
- KLK KLÄDKAMMARE
- FRD LÄGENHETSFÖRRÅD

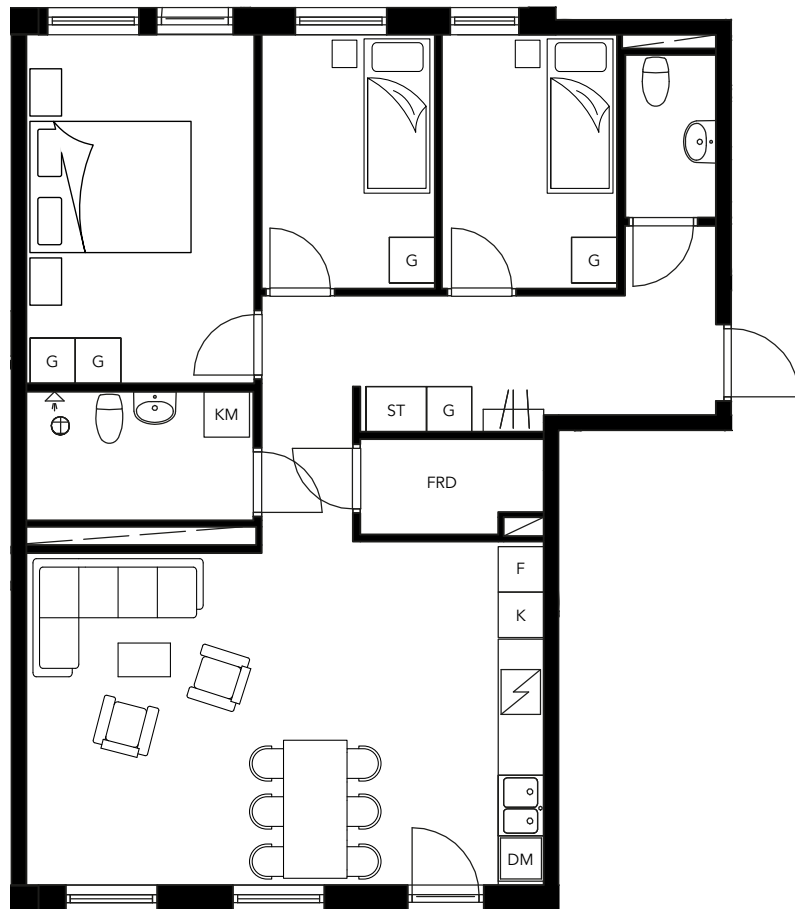

0 1 2 3 4 5m



Skala 1:100

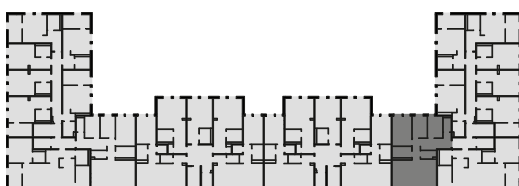

Plan 5			
Plan 4			
Plan 3			
Plan 2			
Plan 1			
Förskola/Garage			
Garage/Förråd			