

# VÄSBY PARK

4 ROK 86 KVM

LGH D1402



# BRABO




DENNA BOSTAD ÄR 100%  
KLIMATKOMPENSERAD

## FÖRKLARINGAR

- G GÅRDEROB
- ST STÅD
- TM TVÅTTMASKIN
- TT TORKTUMLARE
- KM KOMBIMASKIN
- K KYL
- F FRYS
- K/F KYL OCH FRYS
- / SPIS
- DM DISKMASKIN
- KLK KLÄDKAMMARE
- FRD LÄGENHETSFÖRRÅD

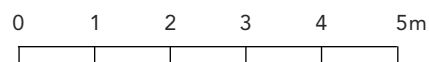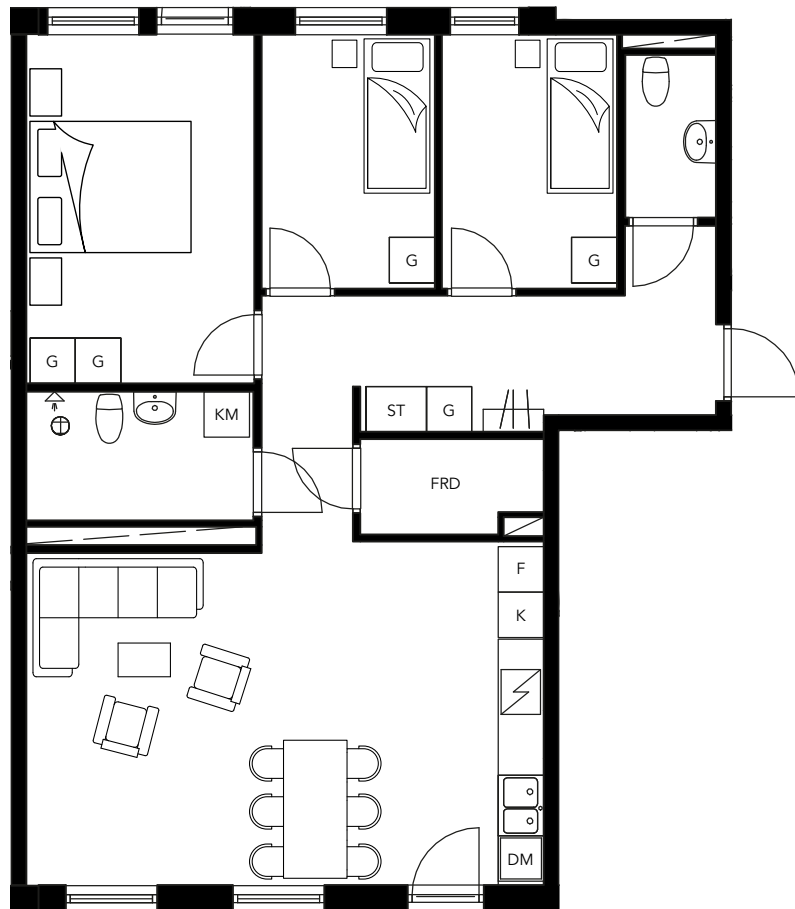

Skala 1:100

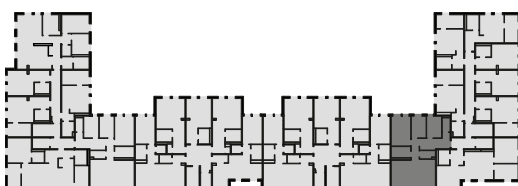

Plan 5				
Plan 4				
Plan 3				
Plan 2				
Plan 1				
Förskola/Garage				
Garage/Förråd				